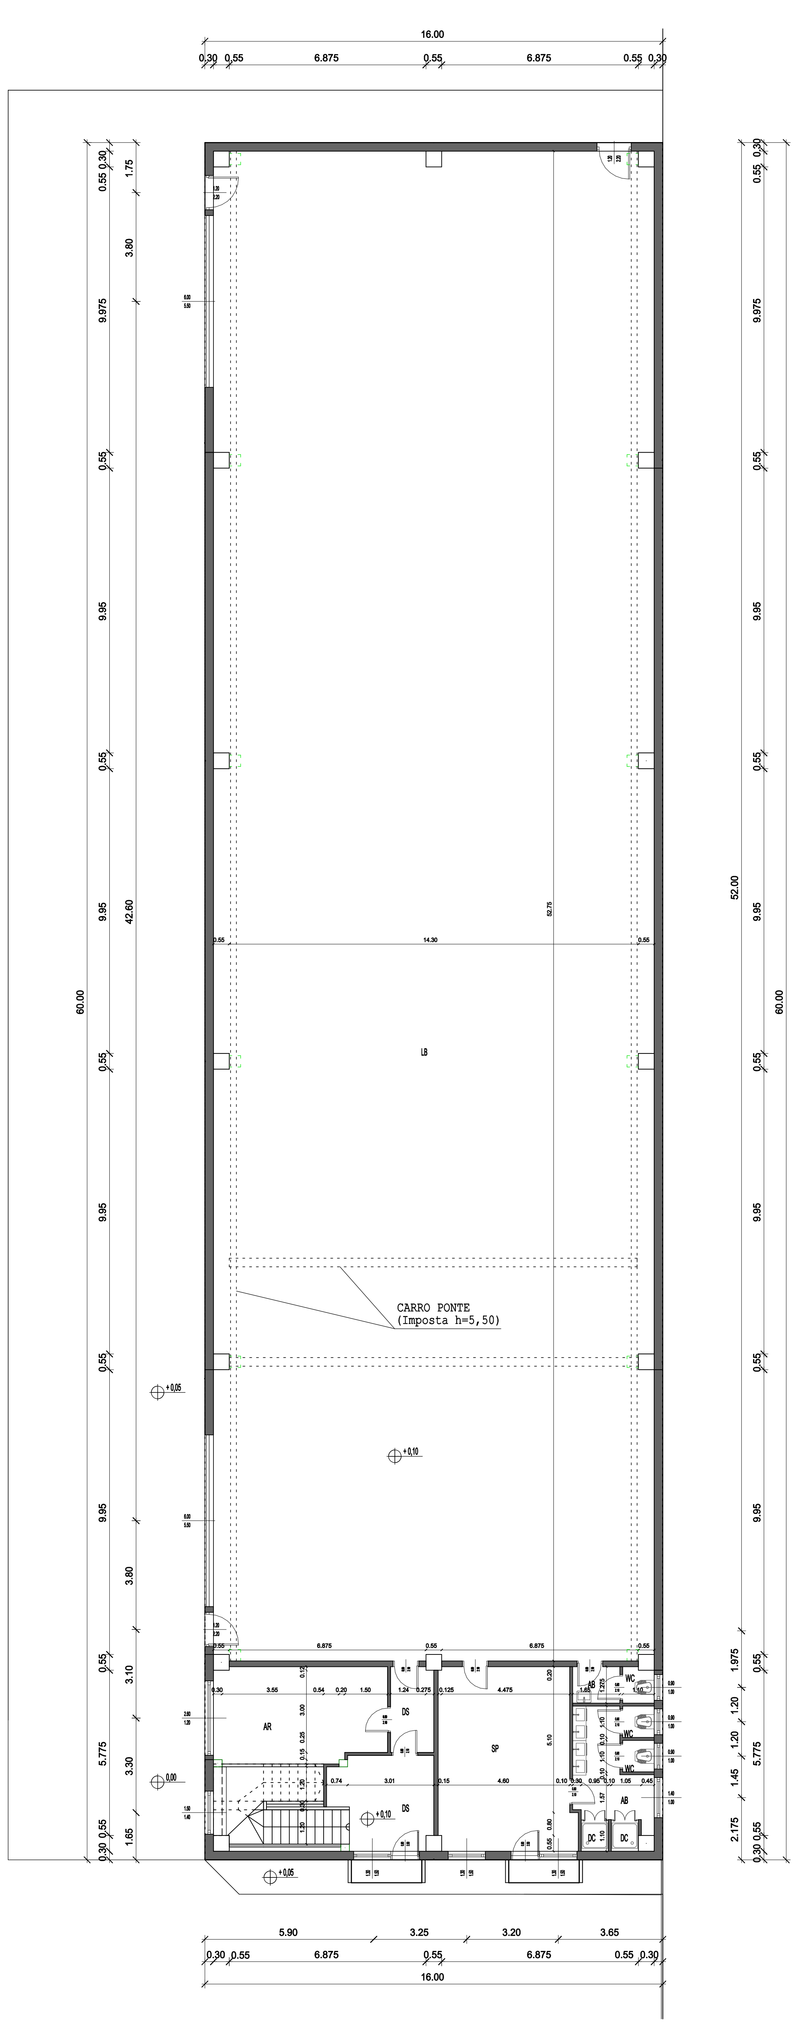

PIANO TERRA

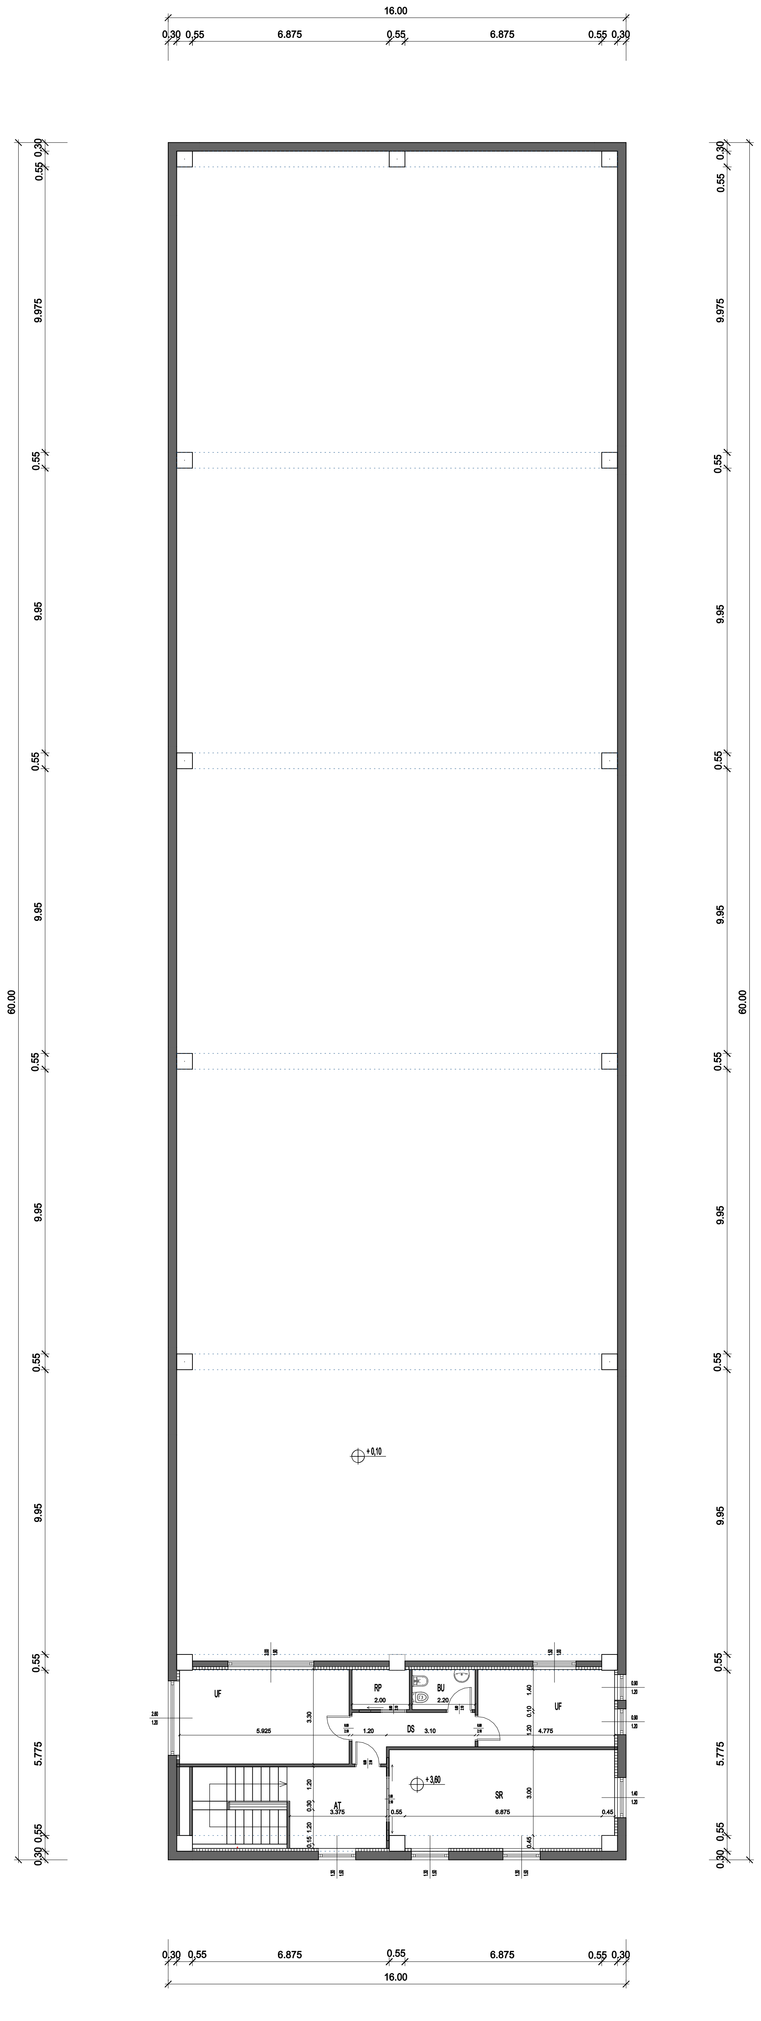

PIANO PRIMO

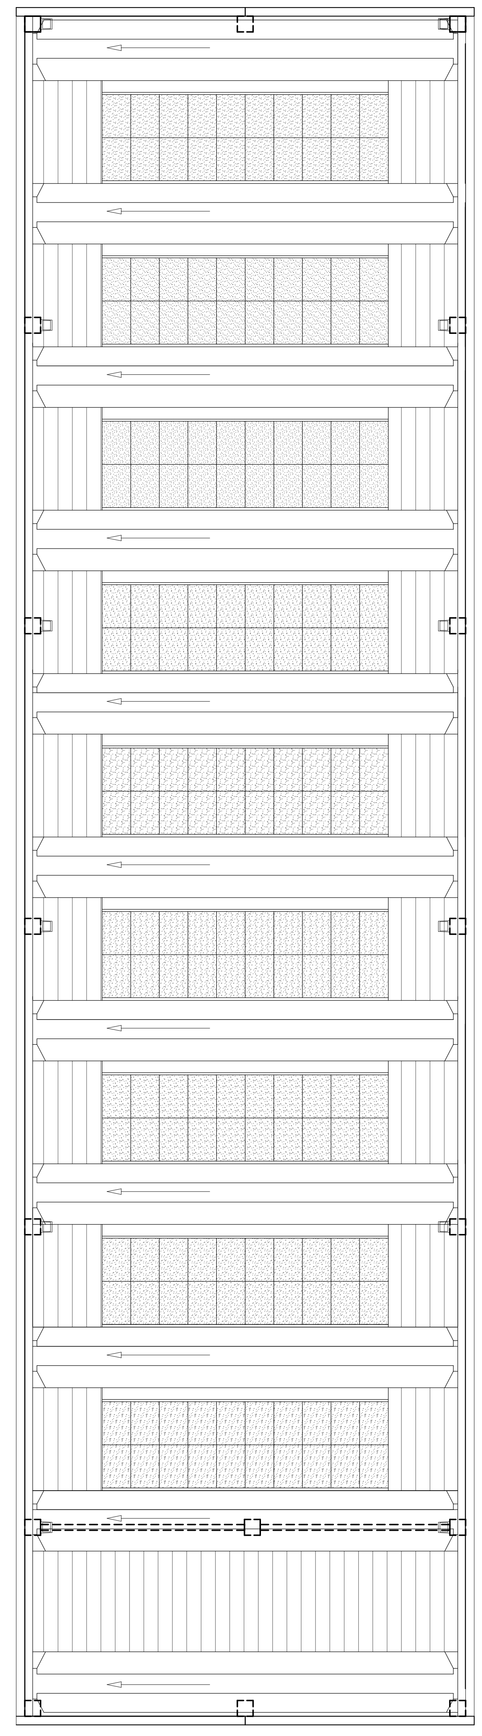

PIANO COPERTURA

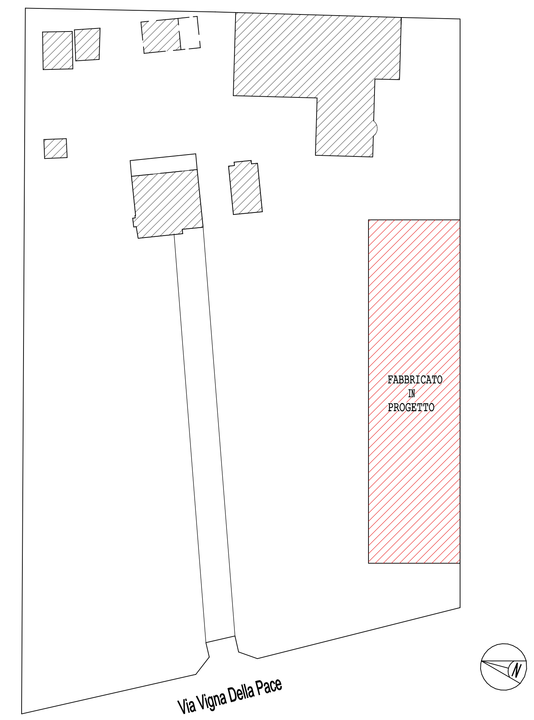

Stralcio planimetrico

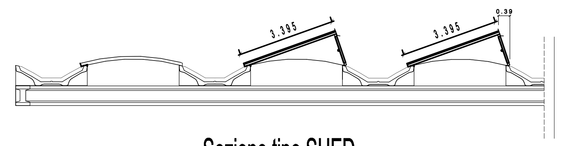

Sezione tipo SHED

LEGENDA DESTINAZIONI LOCALI	
LB	LABORATORIO ARTIGIANALE
AR	ARCHIVIO
DS	DISIMPEGNO
SP	SPOGLIATOI
AB	ANTIBAGNO
WC	SERVIZIO IGIENICO LAVORATORI
DC	DOCCIA LAVORATORI
UF	UFFICIO
SR	SALA RIUNIONI
RP	RIPOSTIGLIO
BU	SERVIZIO IGIENICO UFFICI
AT	SALA ATTESA

ARCHITETTO MASSIMO SCOTTI
Ordine degli Architetti di Milano n. 6154
Piazzetta Sant'Ambrogio n.2/4 - Motta Visconti (MI) - Tel. 02.90000272

La Committenza _____ Il Progettista _____

Committente: Sig.ra SCOTTI DONATELLA

Tipologia progetto: PROGRAMMA INTEGRATO D'INTERVENTO

Descrizione progetto: PROGETTO DI REALIZZAZIONE EDIFICIO ARTIGIANALE

Oggetto della tavola: PROPOSTA PROGETTUALE : PIANTE

Tavola n. 6

Scala: 1 : 200

Ubicazione: Motta Visconti (MI) - Via Vigna della Pace n. 2

Data: 10.05.2018

Versione: 1

Numero progetto: 2018014T3/PII

Riservati tutti i diritti d'autore conformemente alle leggi vigenti