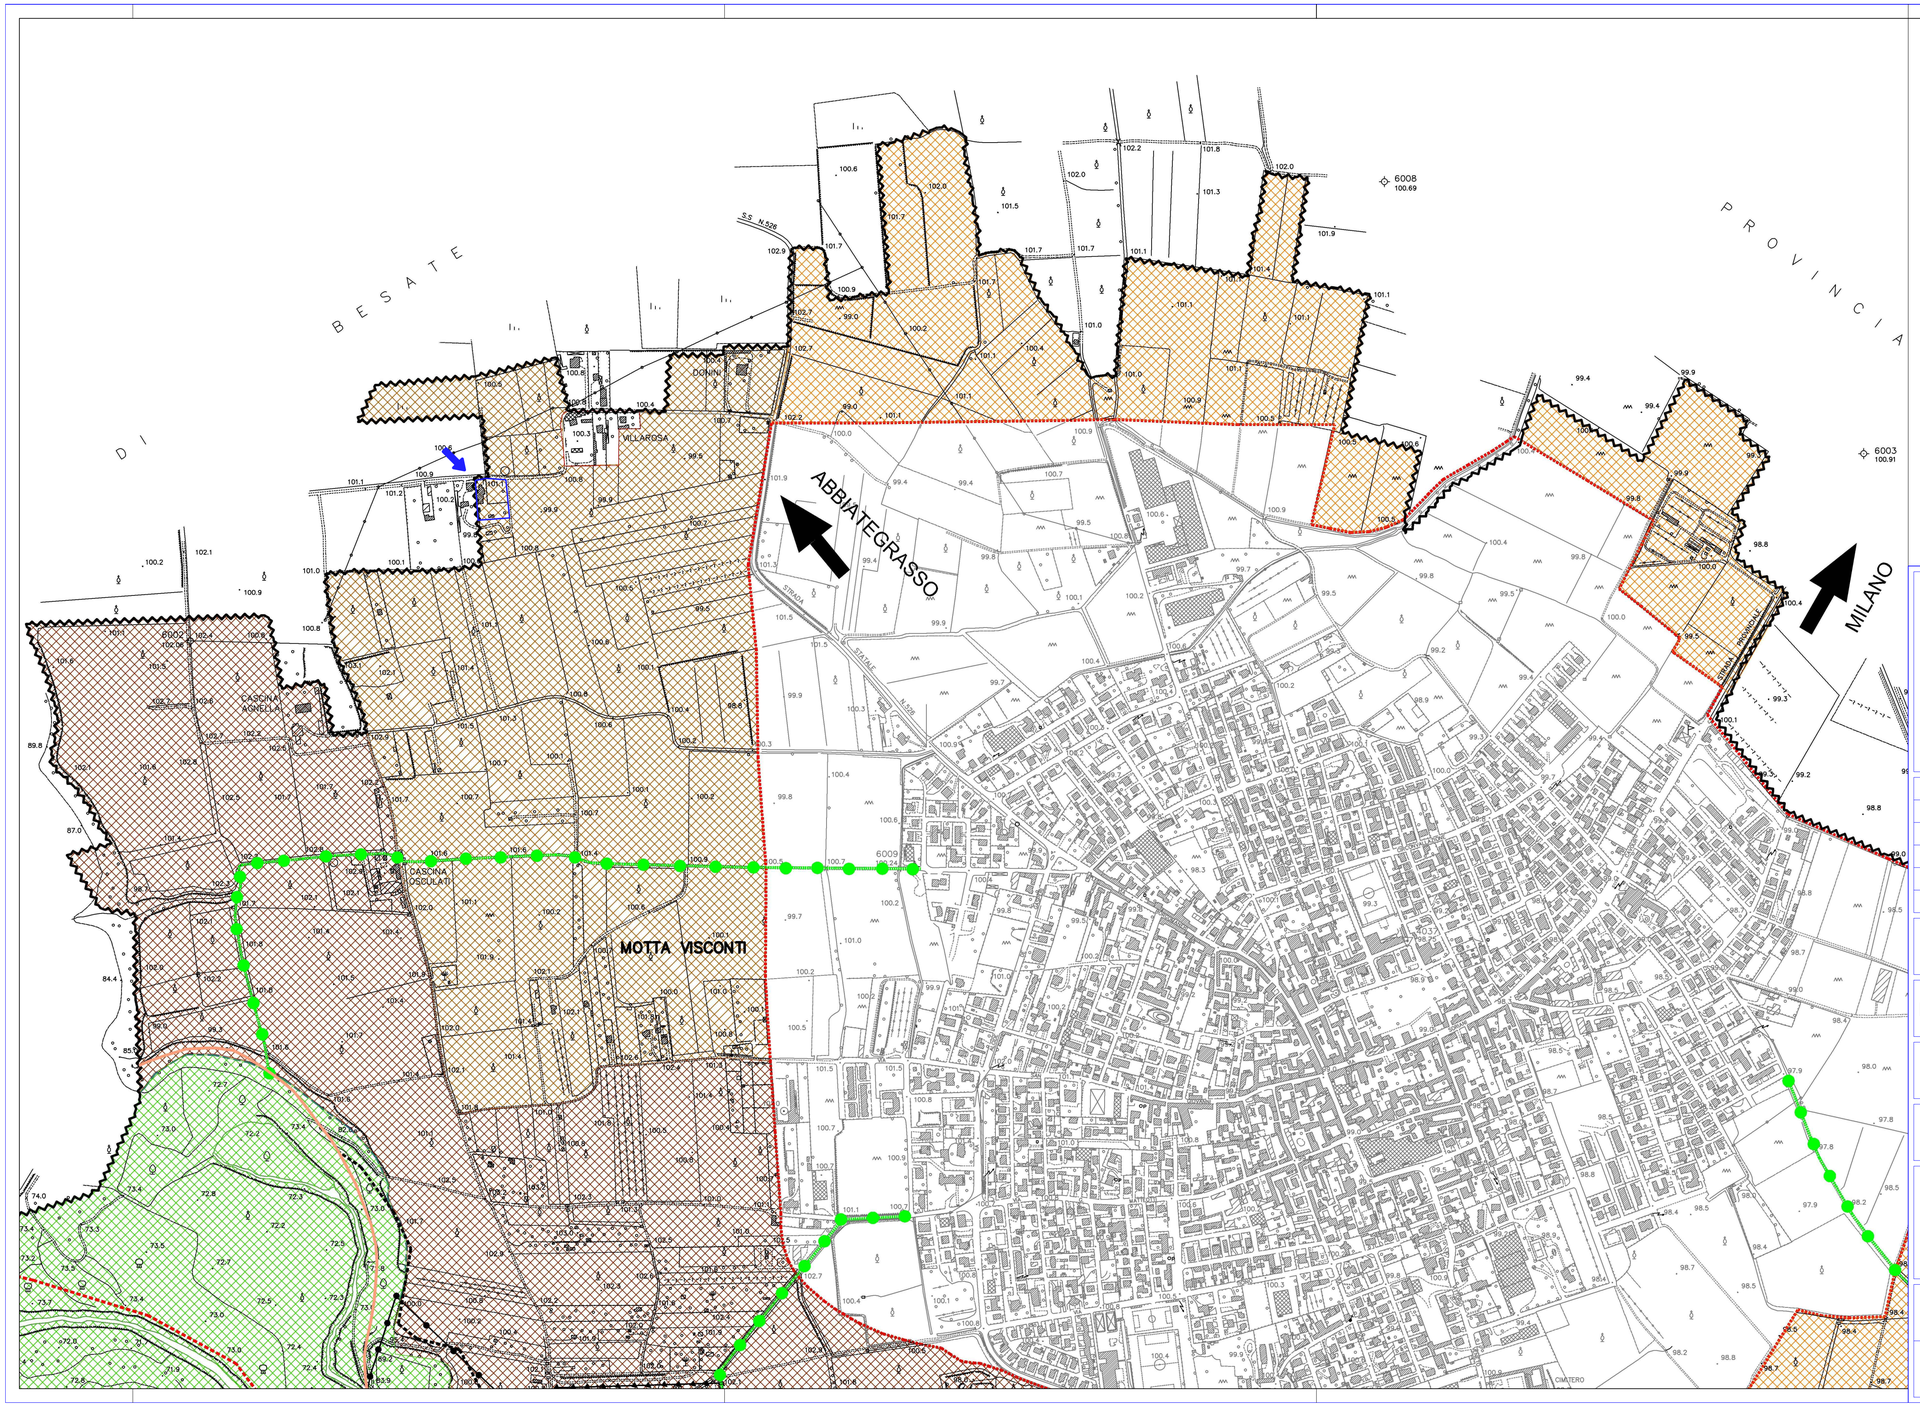

LEGENDA

- CONFINE AMMINISTRATIVO COMUNALE
- FIUME TICINO
- ZONE A — zone naturalistiche integrali
- ZONE B1 — zone naturalistiche orientate
- ZONE B2 — zone naturalistiche di interesse botanico forestale
- ZONE B3 — aree di rispetto delle zone naturalistiche perifluviali
- ZONE C1 — zone agricole e forestali a prevalente interesse faunistico
- ZONE C2 — zone agricole e forestali a prevalente interesse paesaggistico
- ZONE G1 — zone di pianura asciutta a preminente vocazione forestale
- ZONE G2 — zone di pianura irrigua a preminente vocazione agricola
- PERIMETRO ZONE IC — zone di iniziativa comunale orientata
- CORRIDOI PER LA CONNETTIVITA' AMBIENTALE
- AREA TECNOLOGICA (piattaforma ecologica, vasca volano)
- ZONE BF — zone naturalistiche parzialii botanico - forestali
- ZONE ZB — zone naturalistiche parzialii zoologiche - biogenetiche
- ZONE GI — zone naturalistiche parzialii geologico - idrogeologiche
- MONUMENTO NATURALE
- BENI DI RILEVANTE INTERESSE NATURALISTICO
- AREE D1 — aree già utilizzate a scopo socio - ricreativo
- AREE D2 — aree già utilizzate a scopo socio - ricreativo
- AREE R — aree degradate da recuperare
- AREA F — delimitazione area di divagazione fluviale
- PERIMETRO PROPOSTO A PARCO NATURALE
- PERIMETRO AEROPORTUALE DELLA MALPENSA
- VINCOLO DEPURATORE ai sensi D.C.I. n° 43/1977)

I.D.E.A.
International Design Engineering & Architecture
PIER ANGELO LISSI
ARCHITETTO
I.D.E.A.
Via Soriani 15 A - 20086 Motta Visconti (Milano) Italia
T +39 02 90009147 +39 02 90001865 Fax +39 02 90001851 e-mail: idea@demosdata.it website: www.ideaecolab.it
Codice fiscale e partita IVA 11632160153 - Registro Imprese Milano n° 358567 - REA n° 1484777

Proposta / Proposal	PROGETTO
Data Inizio / Starting Date	
Data Emissione / Issue Date	12.05.2018
Disegnatore / Designer	D.P. - S.P.
Controllato / Checked	12.05.2018
Approvato / Approved	

CLIENTE / CLIENT
MRS. SMITH SALLY LUCILLE
MOTTA VISCONTI (MI) - VIA S. GIOVANNI 81

OGGETTO / SUBJECT
DISMISSIONE IMMOBILE USO ARTIGANALE

PROGETTO / PROJECT
RECUPERO INSEDIAMENTO ARTIGIANALE
MOTTA VISCONTI (MI) - CASA DEI BLOCCHI - VIA DONNINI

TITOLO / TITLE
ESTRATTO TAVOLA P.G.T.

PROGETTISTA / PLANNER	DIRETTORE LAVORI / WORK DIRECTOR	PROPRIETA' / PROPERTY	IMPRESA / CONTRACTOR

PROGETTO NUMERO / PROJECT NUMBER	FASE / PHASE	SCALA / SCALE	DATA / DATE
004 - 2012	PROGETTO	1:5.000	15.05.2018
CODICE PRATICA / PRACTICE CODE	NUMERO DISEGNO / DRAWING NUMBER		NUMERO REVISIONE / REVISION NUMBER
S 0016 - 2018	02		001