



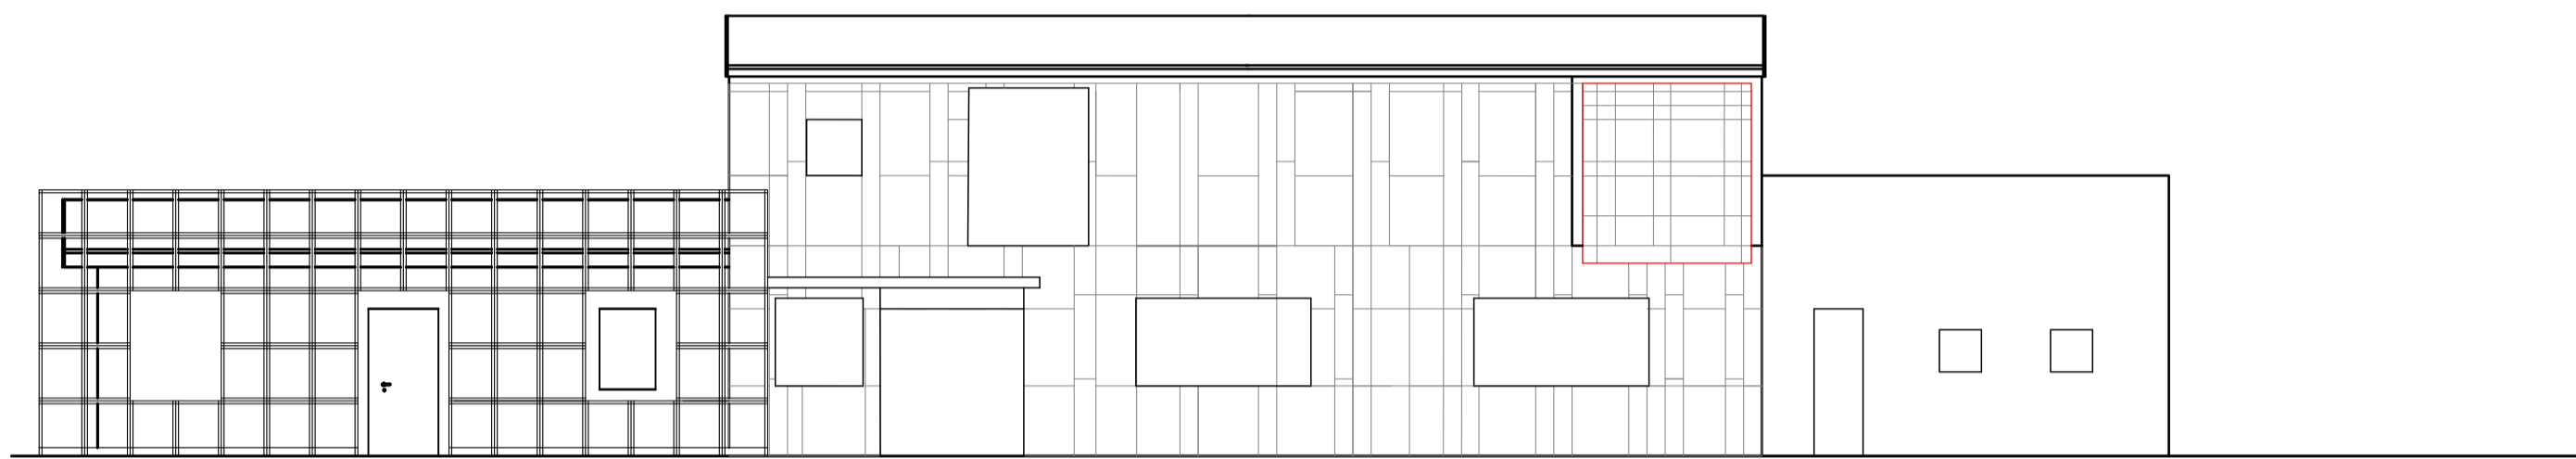


PROSPETTO 1

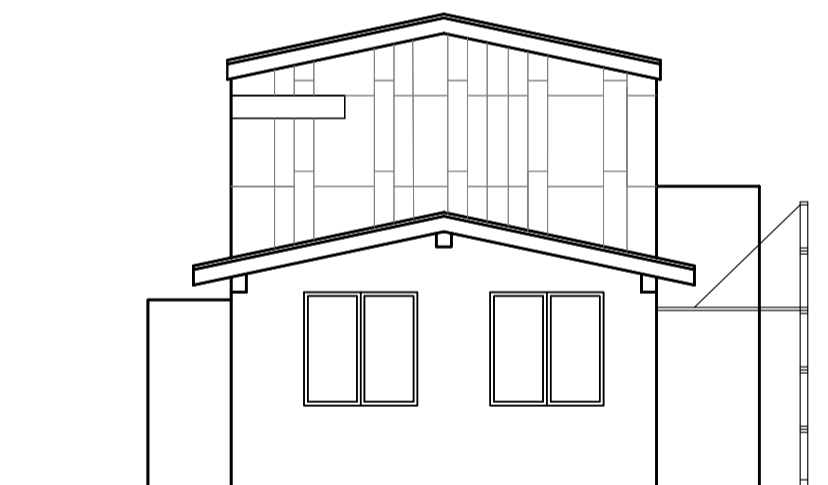

PROSPETTO 2



PROSPETTO 3

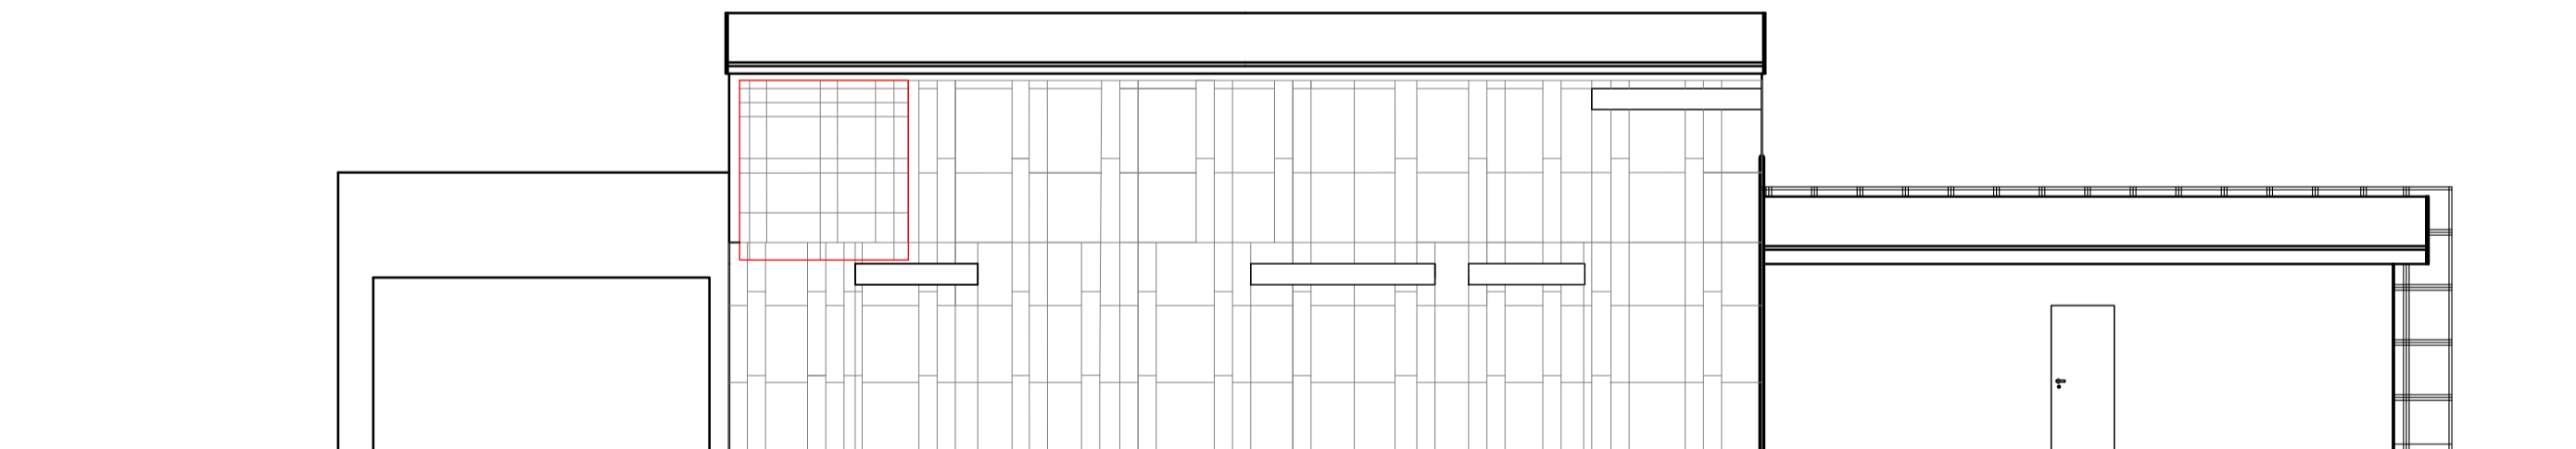

PROSPETTO 4



International Design Engineering & Architecture  
 PIER ANGELO LISSI  
 ARCHITETTO

**I.D.E.A.**  
 Via Soriani 16 A - 20086 Motta Visconti (Milano) Italia  
 T +39 02 90009147 +39 02 90001965 Fax +39 02 90001851 e-mail: [idea@demodata.it](mailto:idea@demodata.it) website: [www.ideaecolab.it](http://www.ideaecolab.it)  
 Codice fiscale e partita IVA 11632160153 - Registro Imprese Milano n° 358567 - REA n° 1484777

Proposta / Proposal	PROGETTO
Data Inizio / Starting Date	
Data Emissione / Issue Date	12.05.2018
Disegnatore / Designer	D.P. - S.P.
Controllato / Checked	12.05.2018
Approvato / Approved	

MRS. SMITH SALLY LUCILLE  
 MOTTA VISCONTI (MI) - VIA S. GIOVANNI 81

CLIENTE  
 CLIENT

DISMISSIONE IMMOBILE USO ARTIGIANALE

OGGETTO  
 SUBJECT

RECUPERO INSEDIAMENTO ARTIGIANALE  
 MOTTA VISCONTI (MI) - CASA DEI BLOCCHI - VIA DONNINI

PROGETTO  
 PROJECT

PROGETTO - PROSPETTI EDIFICIO "B"

TITOLO  
 TITLE

PROGETTISTA PLANNER	DIRETTORE LAVORI WORK DIRECTOR	PROPRIETA' PROPERTY	IMPRESA CONTRACTOR
------------------------	-----------------------------------	------------------------	-----------------------

PROGETTO NUMERO PROJECT NUMBER 004 - 2012	FASE PHASE PROGETTO	SCALA SCALE 1:100	DATA DATE 15.05.2018
CODICE PRATICA PRACTICE CODE S 0016 - 2018	NUMERO DISEGNO DRAWING NUMBER 04/b	NUMERO REVISIONE REVISION NUMBER 001	